



Co-funded by the
Erasmus+ Programme
of the European Union



GRETERE

Green Terra Development: **EU policy and the best practices**

Природовосстанавливающая роль
ландшафтного дизайна. EU кейсы

Природовосстанавливающая роль ландшафтного дизайна (ч.1)

После освоения этой темы студент будет:

Знать

- современные европейские и мировые подходы ландшафтного дизайна при формировании разных типов открытых городских пространств*
- способы реорганизации городской среды для решения экологических проблем*

Уметь

- анализировать городское пространство с позиций восстановления природного баланса*

Понимать





- необходимость системного подхода при реструктуризации городской среды*

Хачатрян Карина Олеговна


*Старший преподаватель кафедры Архитектурного
проектирования*

Член Союза московских архитекторов

Природный каркас территории

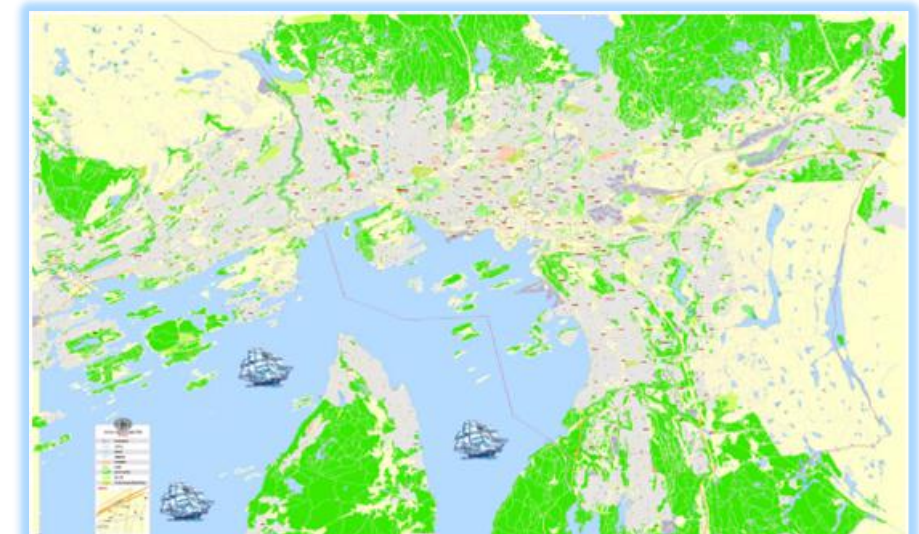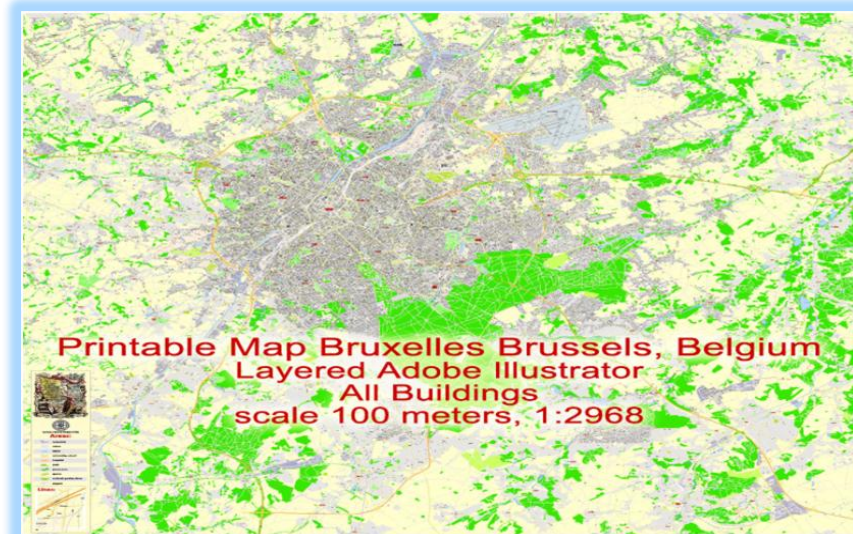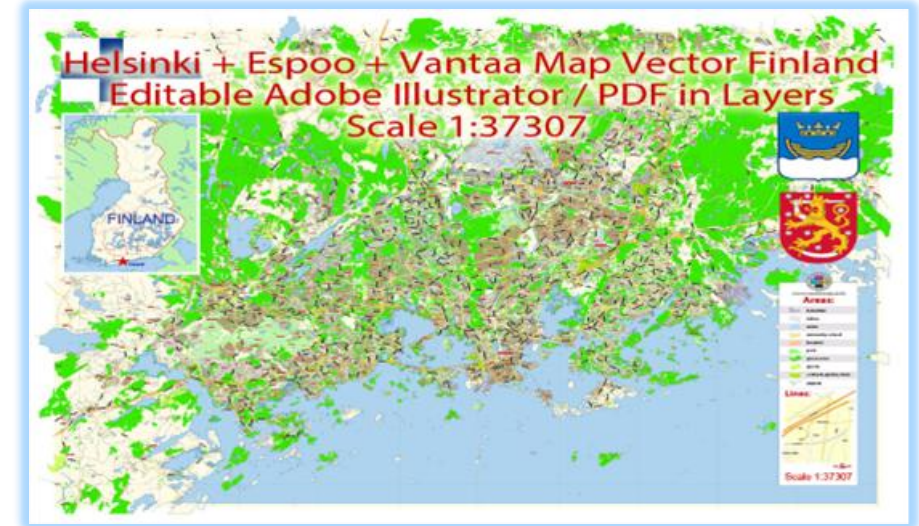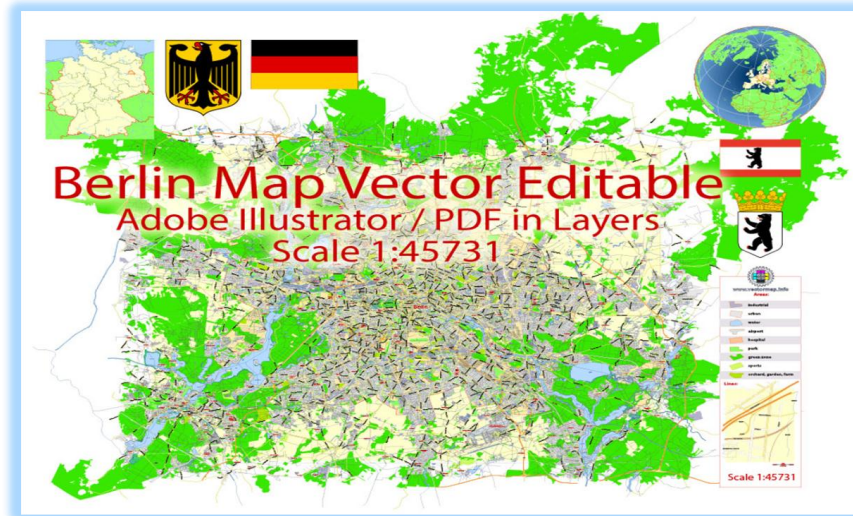

Природный каркас территории

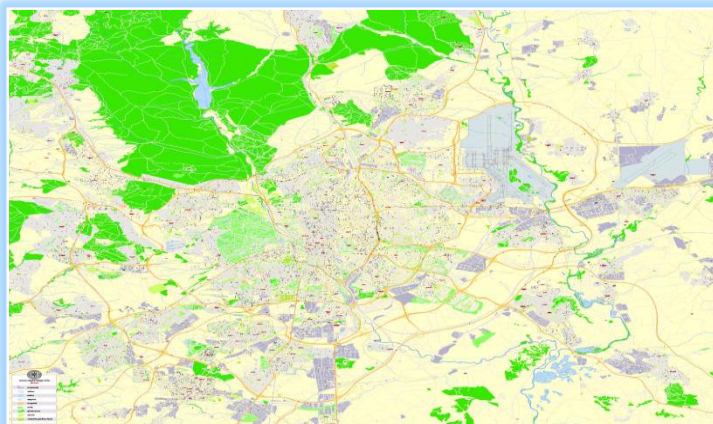

Moscow Москва Editable Vector Map
Adobe Illustrator / PDF in Layers
Scale 1:42309 русский текст



PRINTABLE MAP ATHENS + PIREAS, GREECE
LAYERED ADOBE ILLUSTRATOR / PDF
WITH BUILDINGS
100 METERS SCALE



Helsinki + Espoo + Vantaa Map Vector Finland
Editable Adobe Illustrator / PDF in Layers
Scale 1:37307

Природный ландшафт



Городской ландшафт





Природно-восстанавливающая роль ландшафтного дизайна

- Формирование искусственного рельефа с необходимым предотвращением негативных процессов поверхности земли
- Формирование различных водных устройств различного функционального назначения
- Создание растительных групп для поддержания биоразнообразия в городской среде
- Создание саморазвивающихся природных систем в городской среде
- Восполнения естественного потенциала территории

Природно-восстанавливающая роль ландшафтного дизайна

- Формирование индивидуального облика среды, обеспечивающего возможность ориентации по характерным природным компонентам
- Обеспечение наиболее эффективной реализации всех видов коммуникаций всех участников движения в городской среде
- Достижение оптимального баланса между искусственным и природным

Современные тенденции реструктуризации городского пространства

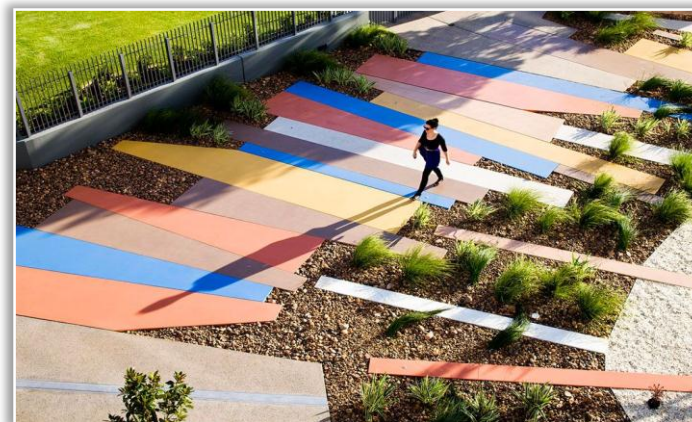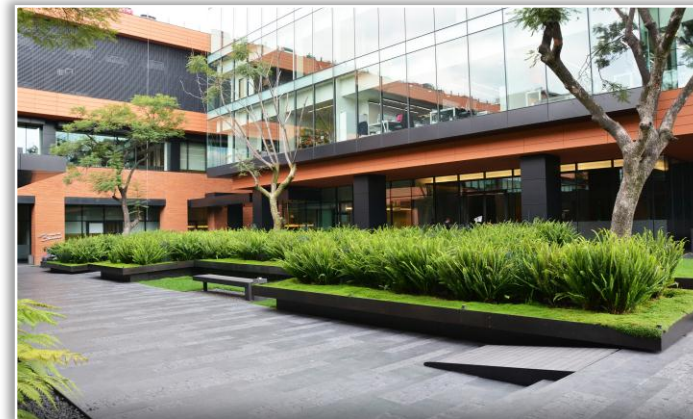


Современные тенденции реструктуризации городского пространства




Современные тенденции реструктуризации городского пространства



SECTIONS

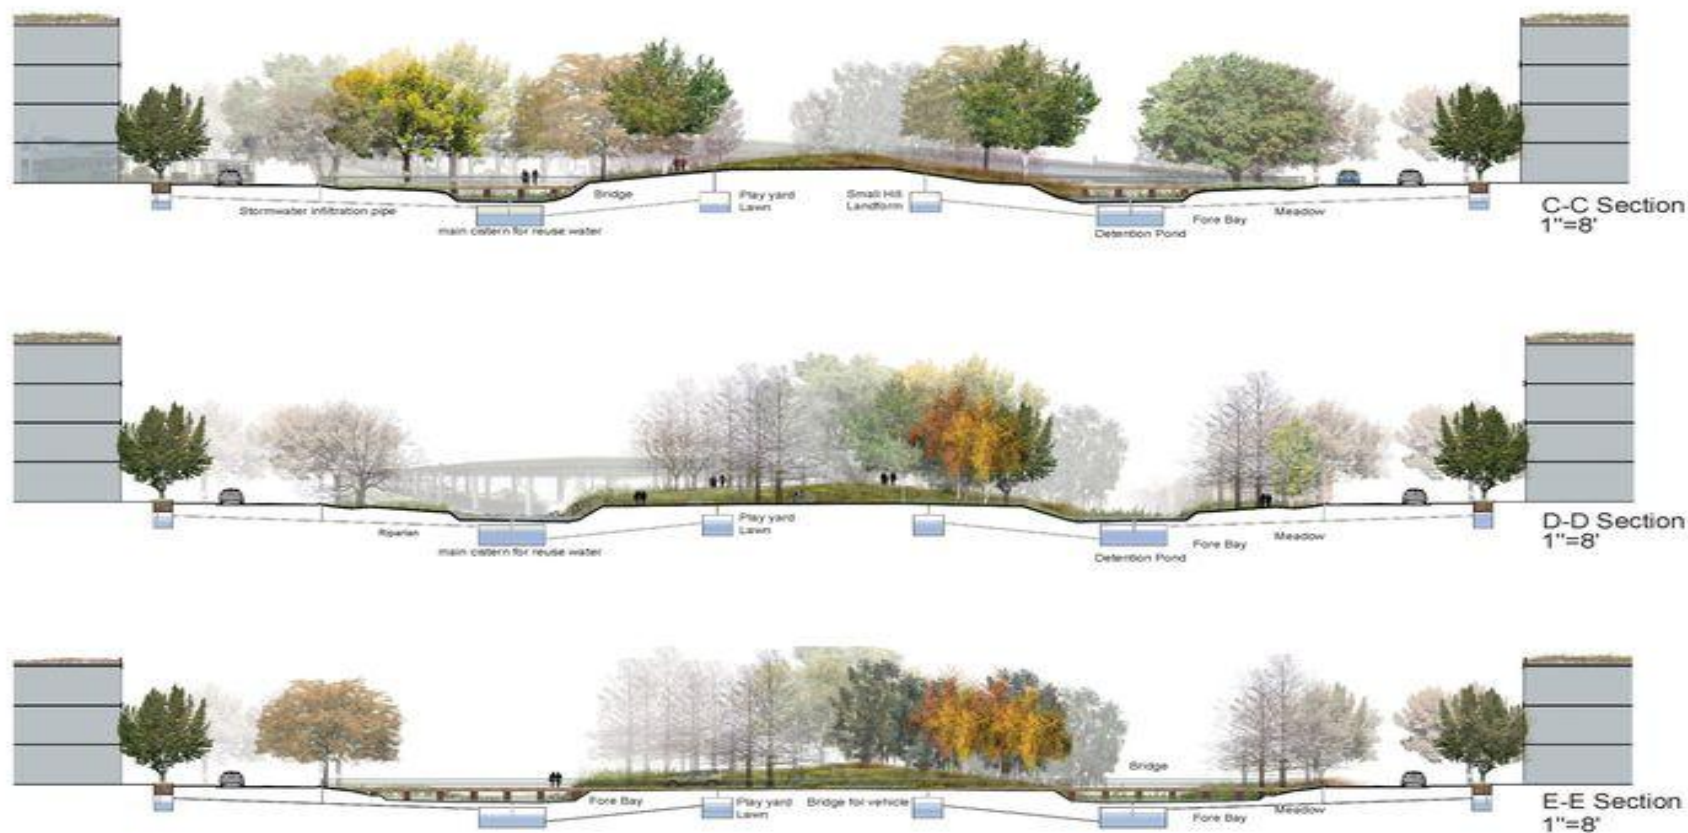

Современные тенденции реструктуризации городского пространства

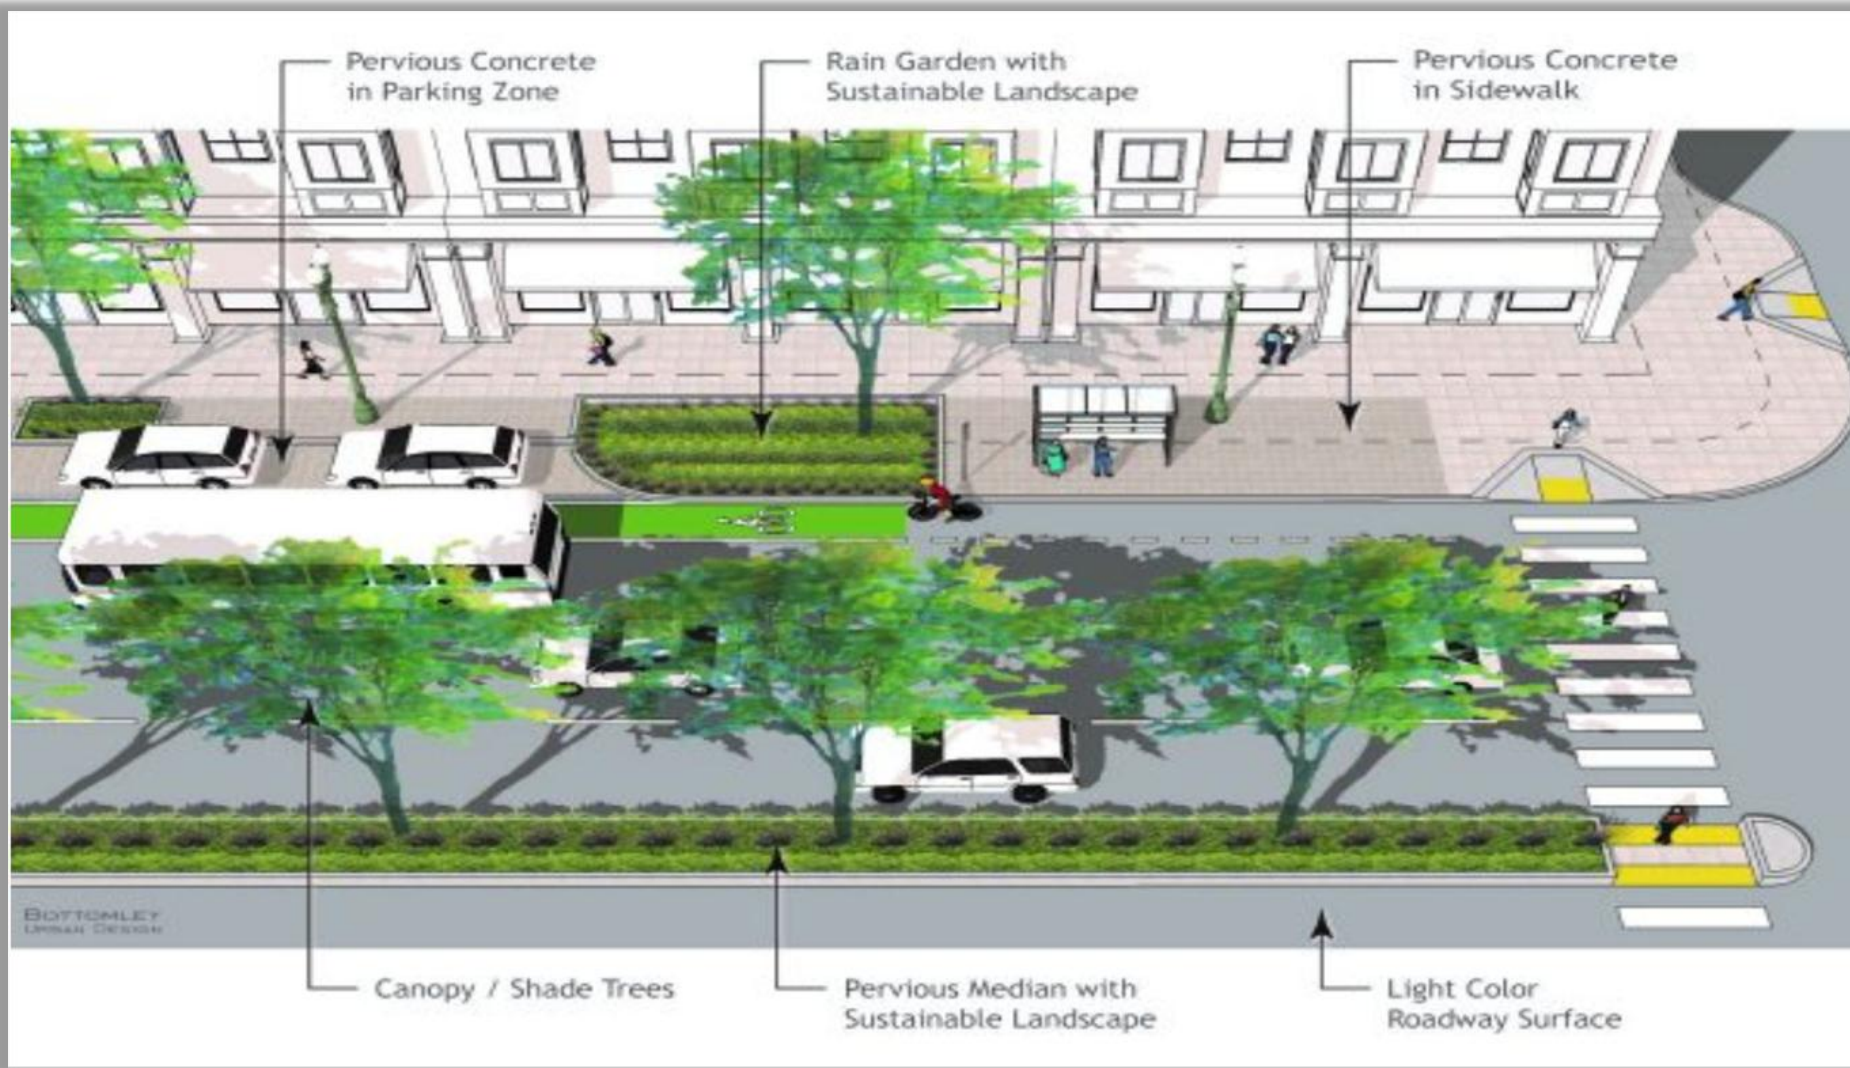

Rain garden

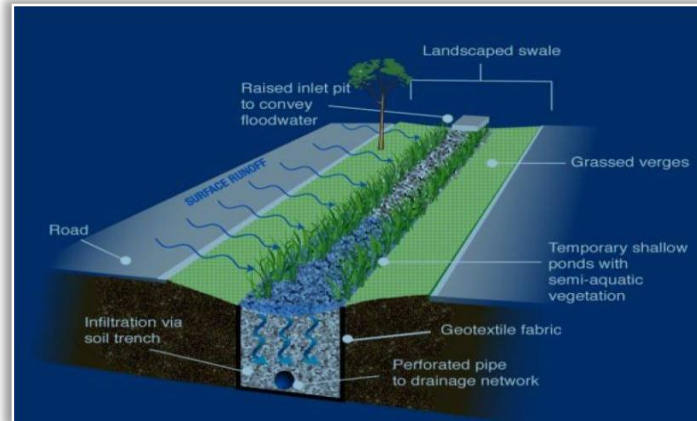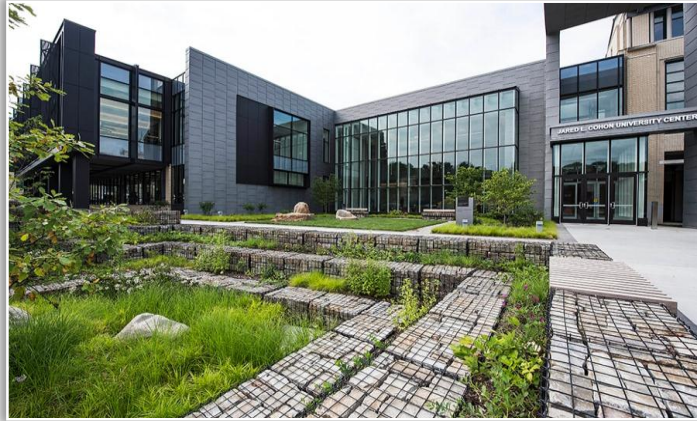

Rain garden



Современные тенденции: транспорт в городе



Современные тенденции: транспорт в городе



Общественные пешеходные пространства




Общественные пешеходные пространства



Общественные пешеходные пространства



Общественные пешеходные пространства

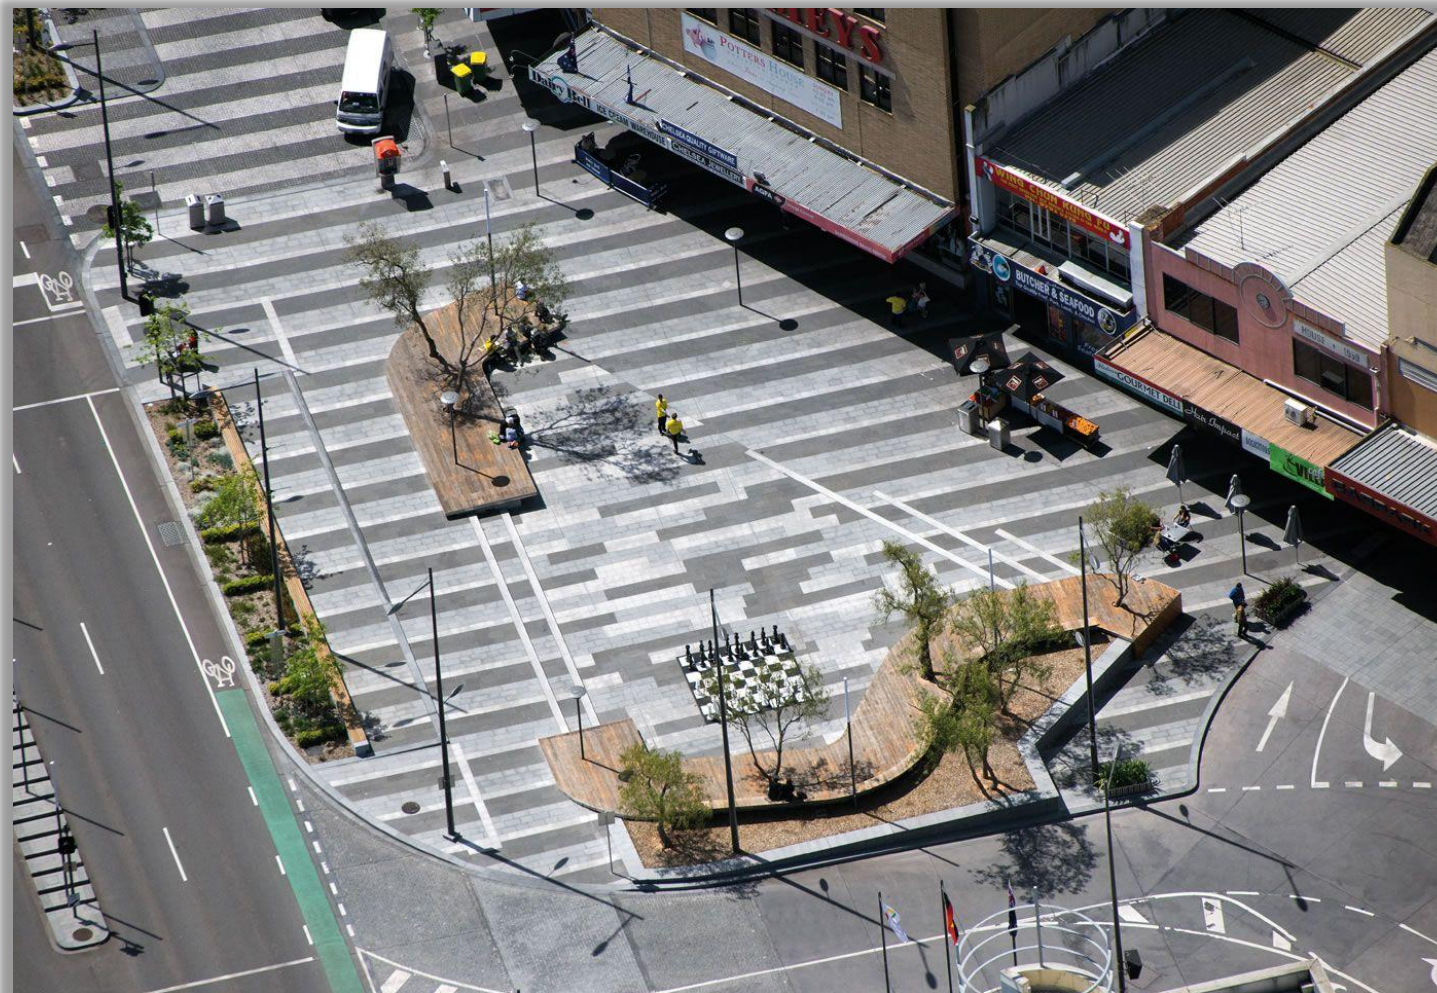

Общественные пешеходные пространства




Общественные пешеходные пространства






Общественные пешеходные пространства




Raisd gardens of Sants Barcelona, Spain

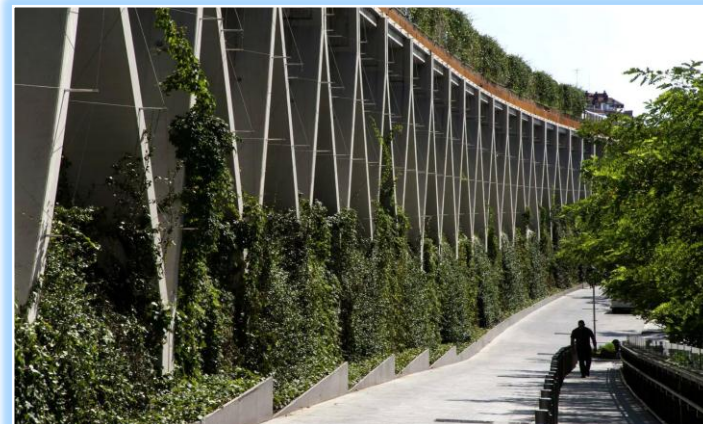

Barcelona, Spain 2016

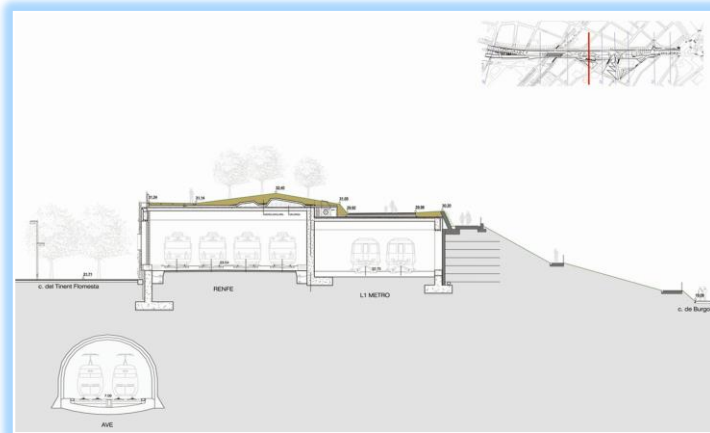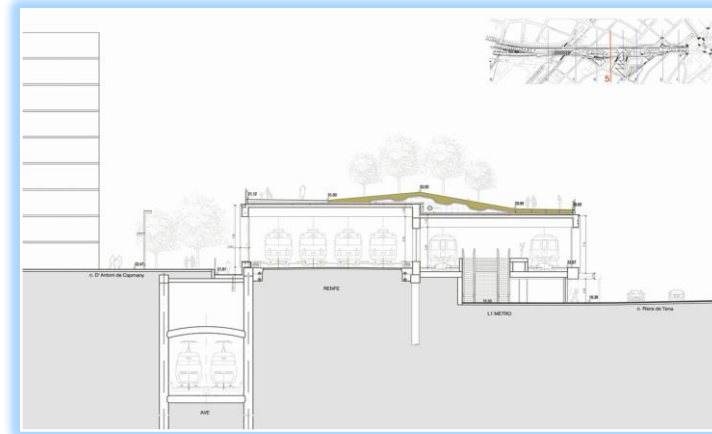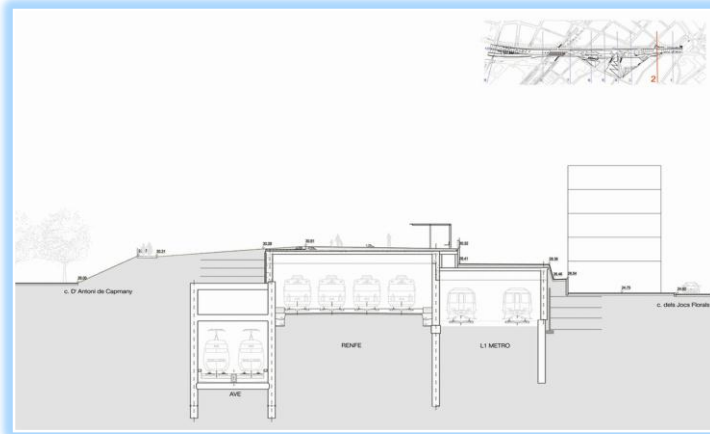

Architects: Sergi Godia, Ana Molino arquitectos, Esteyco Ingeniería

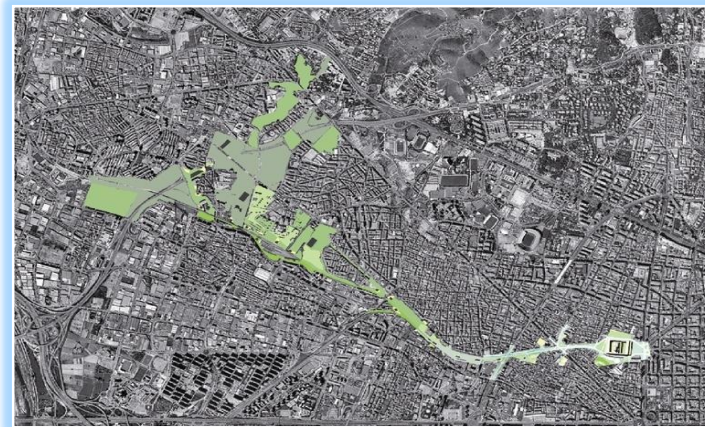

Jaworzno, Poland



Architects: arch. Robert Skitek 2018




Tenri Station Plaza CoFuFun, Japan



ARCHITECTS, Nippon Design Center Irobe Design Institute



Superkilen,Copenhagen

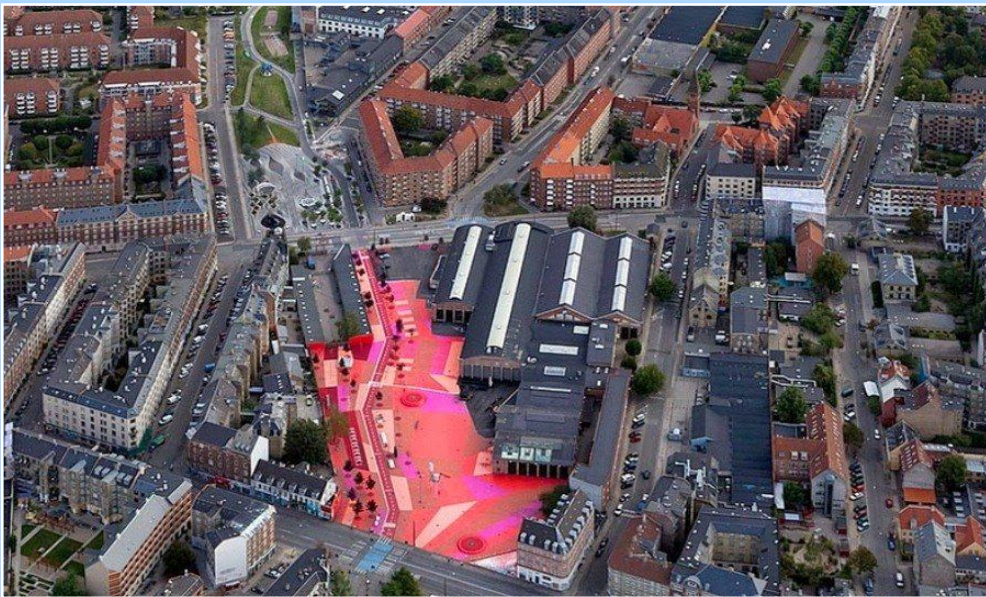


Superkilen, Copenhagen



Superkilen, Copenhagen



Superkilen, Copenhagen

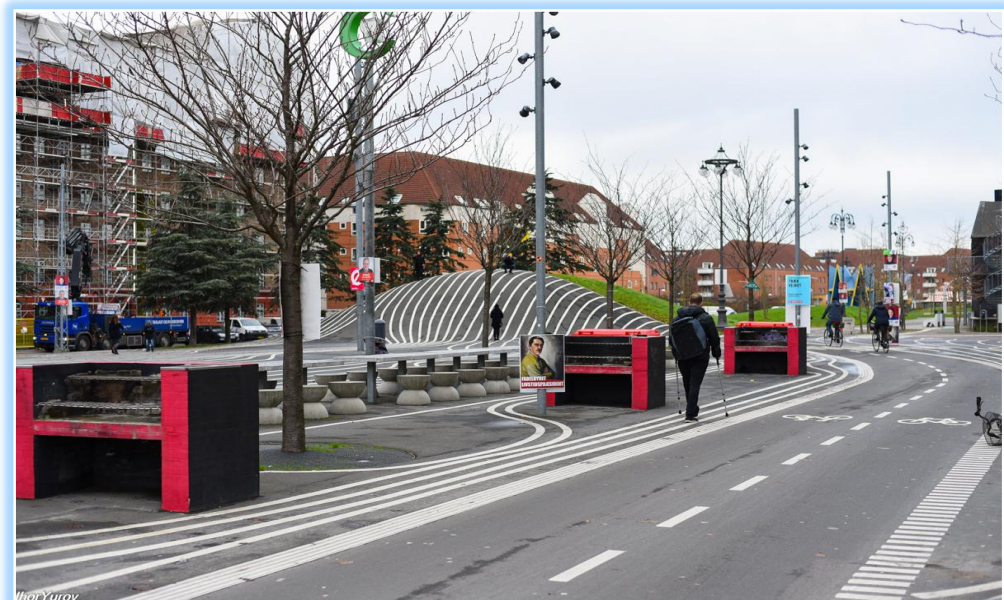

Green-Roofed Marina Barrage Architects



Malmö, Sweden



Malmö, Sweden



Malmö, Sweden



Seb Copenhagen



Seb Copenhagen



Seb Copenhagen



Bird-apartment, Japan



Спасибо за внимание